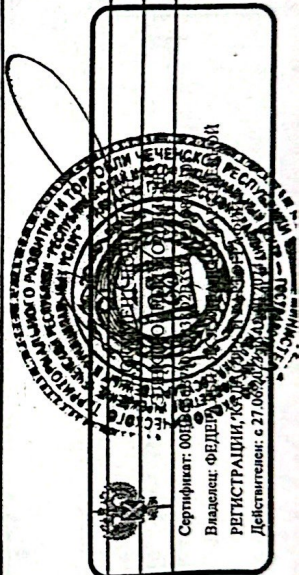


Выписка из Единого государственного реестра недвижимости и зарегистрированных правах на объект недвижимости

Сведения о зарегистрированных правах

Здание			
вид объекта недвижимости			
Лист № 1 раздела 2	Всего листов раздела 2: 1	Всего разделов: 3	Всего листов выписки: 3
05.02.2024г.			
Кадастровый номер:		20:04:1901011:878	


1	Правообладатель (правообладатели):	1.1	Алаева Хамидиновна, 26.08.1958, п. Новогрозненский Чечено-Ингушской АССР, Российская Федерация, СНИЛС 145-911-581 70 Паспорт гражданина Российской Федерации серия 96 03 №555022, выдан 10.09.2003, ОВД г. Гулержа Чеченской Республики
	Сведения о возможности предоставления третьим лицам персональных данных физического лица:	1.1.1	данные отсутствуют
2	Вид, номер, дата и время государственной регистрации права:	2.1	Собственность 20:04:1901011:878-20/024/2023-3 18.08.2023 14:30:10
4	Ограничение прав и обременение объекта недвижимости:		не зарегистрировано
5	Заявленные в судебном порядке права требования:		данные отсутствуют
6	Сведения о возражении в отношении зарегистрированного права:		данные отсутствуют
7	Сведения о возможности предоставления третьим лицам персональных данных физического лица		данные отсутствуют
8	Сведения о наличии решения об изъятии объекта недвижимости для государственных и муниципальных нужд:		данные отсутствуют
9	Сведения о невозможности государственной регистрации без личного участия правообладателя или его законного представителя:		данные отсутствуют
10	Правопритязания и сведения о наличии поступивших, но не рассмотренных заявлений о проведении государственной регистрации права (перехода, прекращения права), ограничения права или обременения объекта недвижимости, сделки в отношении объекта недвижимости:		отсутствуют

[illegible]

Выписка из Единого государственного реестра недвижимости об основных характеристиках и зарегистрированных правах на объект недвижимости


Описание местоположения объекта недвижимости

Здание			
вид объекта недвижимости			
Лист № 1 раздела 4	Всего листов раздела 4: 1	Всего разделов: 3	Всего листов выписки: 3
05.02.2024г.			
Кадастровый номер: 20:04:1901011:878			
Схема расположения объекта недвижимости (части объекта недвижимости) на земельном участке(ах)			

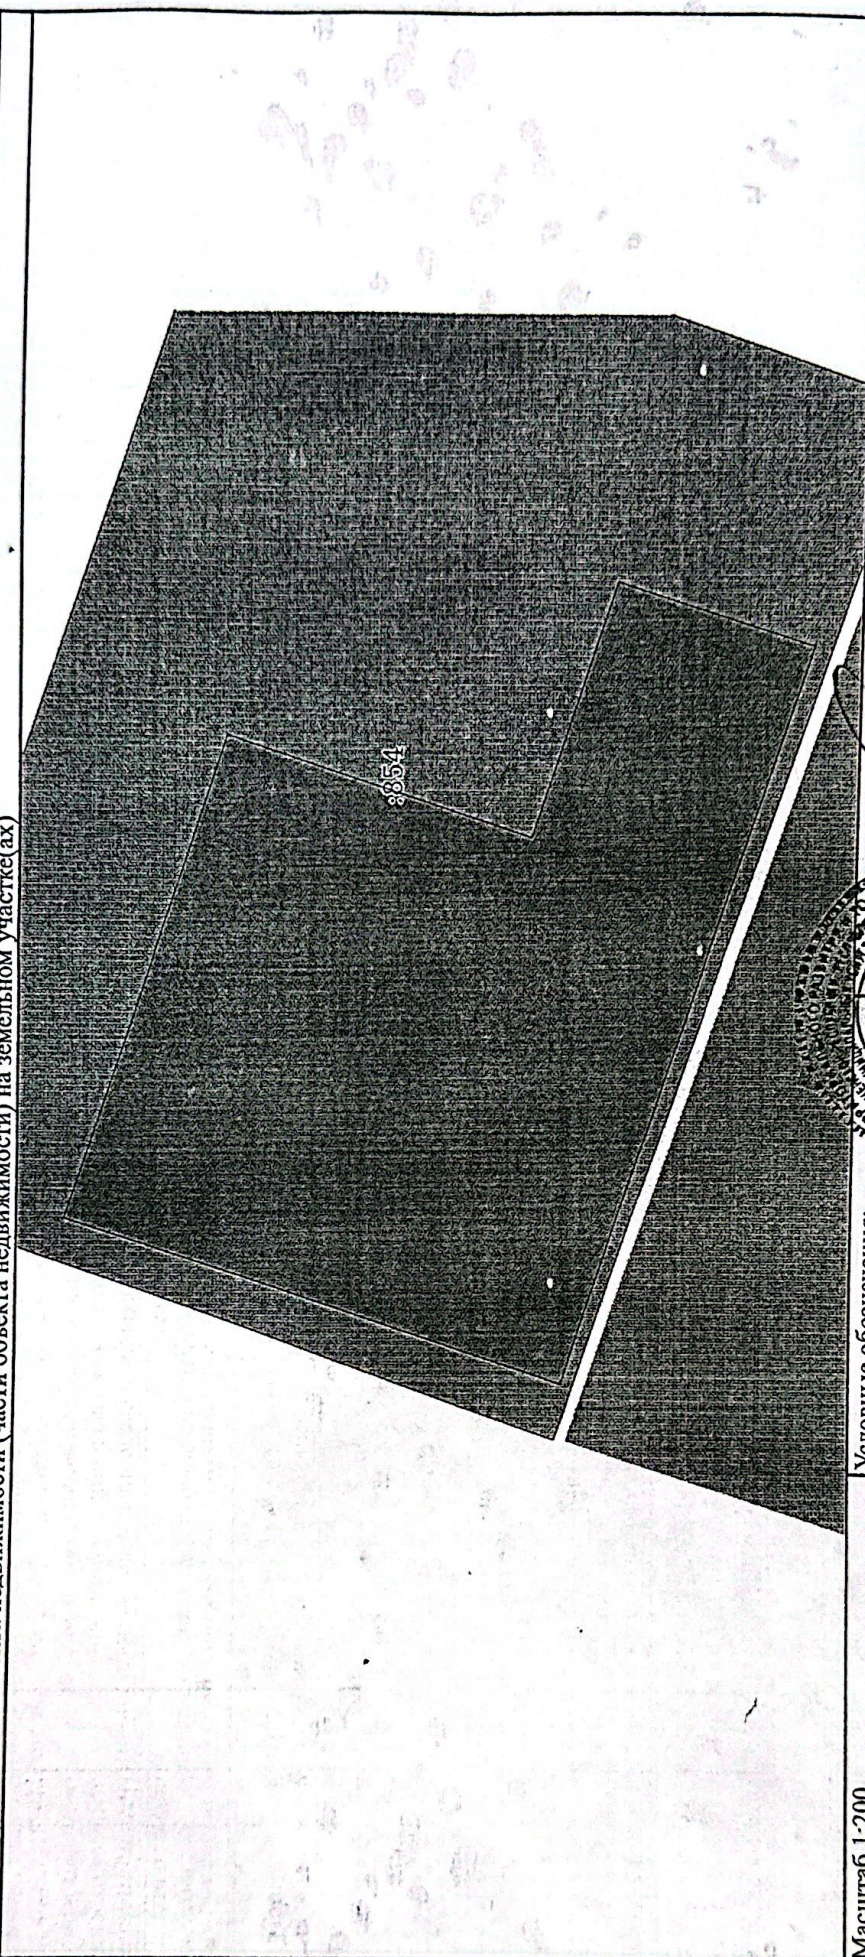

Масштаб 1:200

Условные обозначения:

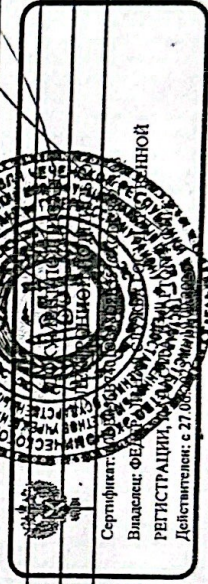

полное наименование должности	
инициалы, фамилия	